



ΕΦΗΜΕΡΙΣ ΤΗΣ ΚΥΒΕΡΝΗΣΕΩΣ

ΤΗΣ ΕΛΛΗΝΙΚΗΣ ΔΗΜΟΚΡΑΤΙΑΣ

ΤΕΥΧΟΣ ΤΕΤΑΡΤΟ **Αρ. Φύλλου 767**

22 Ιουλίου 2003

ΠΕΡΙΕΧΟΜΕΝΑ

ΑΠΟΦΑΣΕΙΣ

Καθορισμός ορίων αιγιαλού, παραλίας στη θέση ΑΛΕΟΜΑΝΔΡΑ νήσου Μυκόνου Ν. Κυκλάδων. 1

Κήρυξη αναδασωτέας έκτασης στη θέση "Ξηρόβρυση" Δημοτικού Διαμερίσματος Πευκοχωρίου του Δήμου Παλλήνης Ν. Χαλκιδικής. 2

ΑΠΟΦΑΣΕΙΣ

Αριθ. 1054167/4794/Β0010 (1)

Καθορισμός ορίων αιγιαλού, παραλίας στη θέση ΑΛΕΟΜΑΝΔΡΑ νήσου Μυκόνου Ν. Κυκλάδων.

Ο ΥΦΥΠΟΥΡΓΟΣ ΟΙΚΟΝΟΜΙΑΣ ΚΑΙ ΟΙΚΟΝΟΜΙΚΩΝ

Έχοντας υπόψη:

1. Τις διατάξεις του Ν. 2971/2001 (ΦΕΚ 285/τ.Α΄/ 19.12.2001) "Περί αιγιαλού και παραλίας".

2. Τις διατάξεις του Ν.Δ. 439/70 "περί συμπληρώσεως των διατάξεων περί αιγιαλού".

3. Τις διατάξεις του Ν. 3200/55 "Περί διοικητικής αποκέντρωσης" όπως αυτές τροποποιήθηκαν και ισχύουν σήμερα με τα Ν.Δ. 532/1970, Β.Δ. 704/1970, Β.Δ. 705/1970, Β.Δ. 192/ 1972, Π.Δ. 71/1984, Π.Δ. 347/1986, Ν. 2026/1992 και Π.Δ. 97/1993.

4. Τις διατάξεις του άρθρου 19 παράγρ. 5 Ν. 2344/1995, του άρθρου 52 παρ. 6 Ν. 2218/1994, του άρθρου 4 παρ. 7 του Ν. 2240/1994, δυνάμει των οποίων αρμοδιότητες του Υπουργείου Οικονομικών που είχαν μεταβιβασθεί στους Νομάρχες, ανήκουν στον Περιφερειακό Δ/ντή, σε συνδυασμό με αυτές του άρθρου 14 παρ. 2 του Ν. 2399/96 με τις οποίες προβλέπεται η κατάργηση των θέσεων των Περ/κών Δ/ντών, οι αρμοδιότητες πλέον του οποίου περιήλθαν στο Γενικό Γραμματέα της Περιφέρειας και ασκούνται από τον Αναπληρωτή Περ/κό Δ/ντή.

5. Τις διατάξεις του τετάρτου εδαφίου της παρ. 2 του άρθρου 1 και της παρ. 6 του ιδίου άρθρου του Ν. 2503/97 "Διοίκηση, οργάνωση, στελέχωση της Περιφέρειας, ρύθμιση θεμάτων για την Τοπική Αυτοδιοίκηση και άλλες διατάξεις" (ΦΕΚ 107/Α), σύμφωνα με τις οποίες οι Περιφερειακές Υπηρεσίες του Υπουργείου Οικονομικών, που συγκροτούσαν την Περιφερειακή Διοίκηση του Νομού ή της Νομαρχίας, δεν υπήχθησαν στην ενιαία οργανική μονάδα της Περιφέρειας, ούτε καταργήθηκαν, αλλά αποτελούν από 1.9.1997, Υπηρεσίες του Υπουργείου Οικονομικών.

6. Το 28979/31.7.1997 έγγραφο της Δ/νσης Διοίκησης του Υπουργείου Εσωτερικών, Δημ. Διοίκησης και Αποκέντρωσης, σύμφωνα με το οποίο οι αρμοδιότητες του Γενικού Γραμματέα της Περιφέρειας σε θέματα Υπηρεσιών του Υπουργείου Οικονομικών, μεταφέρονται από 1.9.1997 στον Υπουργό Οικονομικών.

7. Την 1100383/1330/Α0006/31.10.2001 (ΦΕΚ 1485 τ. Β΄/31.10.2001) κοινή απόφαση των Πρωθυπουργού και Υπουργού Οικονομικών, περί ανάθεσης αρμοδιοτήτων του Υπουργού Οικονομικών, στους Υφυπουργούς".

8. Την 1115093/1378/Α0006/17.12.2001 (ΦΕΚ 1720 τ.Β/21.12.2001) απόφαση του Υφυπουργού Οικονομικών, περί μεταβίβασης αρμοδιοτήτων του Υφυπουργού Οικονομικών στο Γενικό Γραμματέα, στους Γενικούς Διευθυντές κ.λ.π. του Υπουργείου Οικονομικών, όπως αυτή τροποποιήθηκε με την 041136/468/Α0006/ 18.5.2002 (ΦΕΚ 633/22.5.2002 τ.Β') Απόφαση του Υφυπουργού Οικονομίας και Οικονομικών.

9. Την από 15.11.2002 έκθεση της Επιτροπής καθορισμού των ορίων αιγιαλού παραλίας στη θέση ΑΛΕΟΜΑΝΔΡΑ νήσου Μυκόνου Ν. Κυκλάδων και το από Οκτώβριο 2002 τοπογραφικό - υψομετρικό και κτηματολογικό διάγραμμα κλίμακας 1:500 το οποίο έχει συνταχθεί από τον Εμμανουήλ Γ. Βαρσαμή Αγρονόμο - Τοπογράφο Μηχανικό σε δύο (2) πινακίδες. Ελέγχθηκε στις 15.11.2002 από τον Θεόδωρο Κιουπίδη Τεχν. Τοπογράφο Μηχανικό της Κτηματικής Υπηρεσίας Ν. Κυκλάδων και θεωρήθηκε την ίδια ημερομηνία από την Βικτωρία Λεμποτέση Τοπογράφο Μηχανικό της Κτηματικής Υπηρεσίας Κυκλάδων.

10. Το 544.5/252/03/Σχ.300/27.3.2003 έγγραφο του Γενικού Επιτελείου Ναυτικού, αποφασίζουμε:

Επικυρώνουμε την από 15.11.2002 έκθεση της κατά το άρθρο 3 του Ν. 2971/2001 αρμόδιας Επιτροπής περί χάραξης των ορίων αιγιαλού, παραλίας στη θέση ΑΛΕΟΜΑΝΔΡΑ νήσου Μυκόνου Ν. Κυκλάδων, καθώς επίσης και το από Οκτώβριο 2002. Τοπογραφικό - υψομετρικό και κτηματολογικό διάγραμμα κλίμακας 1:500 το οποίο έχει συνταχθεί από τον Εμμανουήλ Βαρσαμή Αγρονόμο - Τοπογράφο Μηχανικό σε δύο (2) πινακίδες.

Ελέγχθηκε στις 15.11.2002 από τον Θεόδωρο Κιουπίδη Τεχν. Τοπογράφο Μηχανικό της Κτηματικής Υπηρεσίας Κυκλάδων και θεωρήθηκε την ίδια ημερομηνία από την Βικτωρία Λεμποτέση Τοπογράφο Μηχανικό της Κτηματικής Υπηρεσίας Κυκλάδων.

Στο τοπογραφικό αυτό διάγραμμα καθορίσθηκε ή οριογραμμή του αιγιαλού με κόκκινη συνεχή πολυγωνική γραμμή με στοιχεία 1, 2, 3, ... 36, 37, 38.

Η οριογραμμή της παραλίας με κίτρινη συνεχή πολυγωνική γραμμή με στοιχεία 1', 2', 3', ... 35', 36', 37'.

Δεν υφίσταται παλαιός αιγιαλός.

Η ζώνη παραλίας έχει πλάτος 10 μ. διότι δεν εξυπηρετούνται οι σκοποί του άρθρου 1 παρ. 2 του Ν. 2971/2001.

Δεν εξαιρούνται τα κτίσματα που βρίσκονται στη ζώνη παραλίας.

Η παρούσα απόφαση μαζί με την έκθεση της Επιτροπής και το τοπογραφικό διάγραμμα να δημοσιευθούν στην Εφημερίδα της Κυβερνήσεως.

Αθήνα, 27 Ιουνίου 2003

Με εντολή Υφυπουργού
Ο Γενικός Διευθυντής Δημ. Περιουσίας &
Εθν. Κληροδοτημάτων
ΣΠΥΡΟΣ Ι. ΣΤΑΘΗΣ

ΕΚΘΕΣΗ
ΕΠΙΤΡΟΠΗΣ ΚΑΘΟΡΙΣΜΟΥ ΤΩΝ ΟΡΙΩΝ ΤΟΥ ΑΙΓΙΑΛΟΥ
(ΑΡΘΡΟ 3 Ν. 2971/19.12.2001)

Για τον καθορισμό των ορίων του αιγιαλού που γίνεται για πρώτη φορά στη θέση "ΑΛΕΟΜΑΝΔΡΑ", Ν. Μυκόνου.

Στην Μύκονο, σήμερα 15.11.2002, οι υπογεγραμμένοι:

1. ΣΤΕΛΙΟΣ ΣΕΖΕΝΙΑΣ, Προϊστάμενος της Κτηματικής Υπηρεσίας του Νομού Κυκλάδων, ως Πρόεδρος,

2. ΘΕΟΔΩΡΟΣ ΚΙΟΥΠΙΔΗΣ, Τεχν. Τοπογράφος Μηχανικός της Κτηματικής Υπηρεσίας Ν. Κυκλάδων, ως μέλος και

3. ΑΝΤΩΝΙΟΣ ΡΑΠΑΤΖΙΚΟΣ, Αν/τής Λιμενάρχης Μυκόνου, ως αναπληρωματικό μέλος του τακτικού Λ/ρχη, ο οποίος κωλύετο, ως μέλος

Τα μέλη της Επιτροπής:

1. ΔΗΜΗΤΡΙΟΣ ΜΠΟΥΝΤΟΥΡΗΣ, Δ/ντής της Διεύθυνσης Πολεοδομίας Νομαρχιακής Αυτοδιοίκησης Ν. Κυκλάδων και

2. ΕΜΜΑΝΟΥΗΛ ΚΑΛΑΒΡΟΣ, Διευθυντής Χωροταξίας και Περιβάλλοντος της Γενικής Γραμματείας Περιφέρειας Ν. Κυκλάδων αν και προσκλήθηκαν με την υπ' αριθμ. οικ. 5892/13.11.2002 Πρόσκληση του Προέδρου δεν παρευρέθησαν αποτελούντες την επιτροπή καθορισμού των ορίων του αιγιαλού δυνάμει του άρθρου 100 του Π.Δ. 284/88 όπως αυτό τροποποιήθηκε με τις διατάξεις του άρθρου 3 του Ν. 2971/19.12.2001 "περί αιγιαλού και παραλίας", σε συνδυασμό με την υπ' αριθμ. 953/30.1.2002 Απόφαση Οικονομικής Επιθεώρησης Ανατολικής Αττικής "περί ορισμού μελών Επιτροπής Καθορισμού ορίων αιγιαλού και παραλίας, μεταβήκαμε επί τόπου στην προαναφερθείσα περιοχή και λαβόντες υπ' όψη:

1. Την από 11.11.2002 αίτηση του Τεχνικού Γραφείου Μελετών, Μανόλη Βαρσαμή, για τον καθορισμό των ορίων του αιγιαλού στην προαναφερόμενη περιοχή.

2. Το τοπογραφικό, υψομετρικό και κτηματολογικό διάγραμμα το οποίο συντάχθηκε τον Οκτώβριο 2002 από τον Εμμανουήλ Βαρσαμή, Αγρονόμο -Τοπογράφο Μηχανικό σε δύο πινακίδες, σε κλίμακα 1:500, ελέχθηκε την 15.11.2002 από τον Θεόδωρο Κιουπίδη, Τεχν. Τοπογράφο Μηχανικό της Κτηματικής Υπηρεσίας Ν. Κυκλάδων και θεωρήθηκε την ίδια ημερομηνία από την Βικτωρία Λεμποτέση, τοπογράφο μηχανικό της Κτηματικής Υπηρεσίας Ν. Κυκλάδων.

3. Τις διατάξεις του Ν. 2971/2001 "Αιγιαλός, παραλία και άλλες διατάξεις" όπως αυτός ισχύει και τον Ν. 1337/83 καθώς και την προς αυτόν σχετική Δικαστηριακή και Διοικητική Νομολογία.

4. Την από την επιτόπια μετάβαση σχηματισθείσα αντίληψη περί του πλάτους της βρεχόμενης ζώνης της ξηράς και λοιπών συναφών στοιχείων, δηλαδή:

α) Η μορφολογία της ακτής είναι βραχώδης, κρημνώδης.

β) Η περιοχή επηρεάζεται από ανέμους Δυτικών διευθύνσεων, αποφασίζουμε:

1. Καθορίζουμε επί του ανωτέρω τοπογραφικού διαγράμματος:

α) Την οριογραμμή του αιγιαλού με κόκκινη συνεχή πολυγωνική γραμμή και στοιχεία 1, 2, 3, ... 36, 37, 38.

β) Την οριογραμμή της παραλίας με κίτρινη συνεχή πολυγωνική γραμμή και στοιχεία 1', 2', 3', ... 35', 36', 37'.


Αποφαινόμαστε ότι δεν υφίσταται παλαιός αιγιαλός.

2. Η ζώνη παραλίας έχει πλάτος 10 μ. διότι διαφορετικά, δεν εξυπηρετούνται οι σκοποί του άρθρου 1 παρ. 2 του Ν. 2971/2001.

3. Δεν εξαιρούνται τα κτίσματα που βρίσκονται στη ζώνη παραλίας.

Η Επιτροπή

Ο Πρόεδρος	Τα μέλη
ΣΤΕΛΙΟΣ ΣΕΖΕΝΙΑΣ	ΘΕΟΔΩΡΟΣ ΚΙΟΥΠΙΔΗΣ ΑΝΤΩΝΙΟΣ ΡΑΠΑΤΖΙΚΟΣ

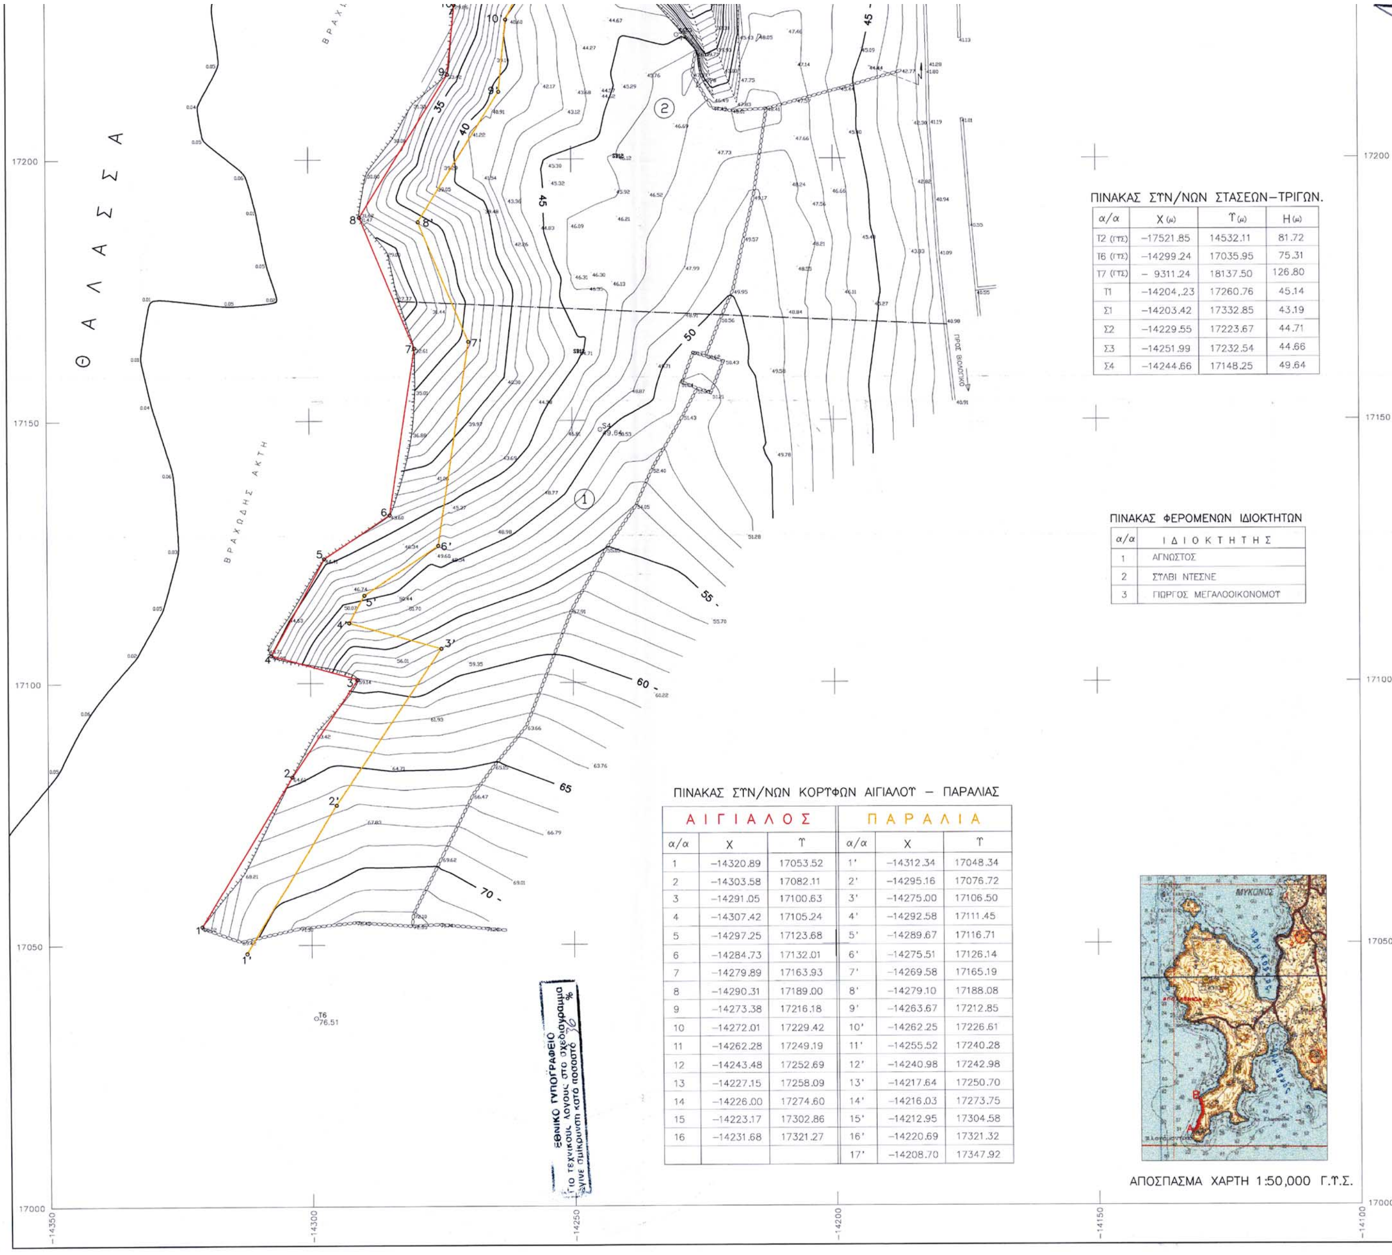

ΠΙΝΑΚΑΣ ΣΥΝ/ΝΩΝ ΚΟΡΥΦΩΝ ΑΙΓΙΑΛΟΥ – ΠΑΡΑΛΙΑΣ


ΑΙΓΙΑΛΟΣ			ΠΑΡΑΛΙΑ		
α/α	Χ	Υ	α/α	Χ	Υ
1	–14320.89	17053.52	1'	–14312.34	17048.34
2	–14303.58	17082.11	2'	–14295.16	17076.72
3	–14291.05	17100.63	3'	–14275.00	17106.50
4	–14307.42	17105.24	4'	–14292.58	17111.45
5	–14297.25	17123.68	5'	–14289.67	17116.71
6	–14284.73	17132.01	6'	–14275.51	17126.14
7	–14279.89	17163.93	7'	–14269.58	17165.19
8	–14290.31	17189.00	8'	–14279.10	17188.08
9	–14273.38	17216.18	9'	–14263.67	17212.85
10	–14272.01	17229.42	10'	–14262.25	17226.61
11	–14262.28	17249.19	11'	–14255.52	17240.28
12	–14243.48	17252.69	12'	–14240.98	17242.98
13	–14227.15	17258.09	13'	–14217.64	17250.70
14	–14226.00	17274.60	14'	–14216.03	17273.75
15	–14223.17	17302.86	15'	–14212.95	17304.58
16	–14231.68	17321.27	16'	–14220.69	17321.32
			17'	–14208.70	17347.92

ΠΙΝΑΚΑΣ ΣΥΝ/ΝΩΝ ΣΤΑΣΕΩΝ–ΤΡΙΓΩΝ.

α/α	Χ (μ)	Υ (μ)	Η (μ)
Τ2 (ΓΥΣ)	–17521.85	14532.11	81.72
Τ6 (ΓΥΣ)	–14299.24	17035.95	75.31
Τ7 (ΓΥΣ)	– 9311.24	18137.50	126.80
Τ1	–14204,.23	17260.76	45.14
Σ1	–14203.42	17332.85	43.19
Σ2	–14229.55	17223.67	44.71
Σ3	–14251.99	17232.54	44.66
Σ4	–14244.66	17148.25	49.64

ΠΙΝΑΚΑΣ ΦΕΡΟΜΕΝΩΝ ΙΔΙΟΚΤΗΤΩΝ

α/α	ΙΔΙΟΚΤΗΤΗΣ
1	ΑΓΝΩΣΤΟΣ
2	ΣΥΛΒΙ ΝΤΕΣΝΕ
3	ΓΙΩΡΓΟΣ ΜΕΓΑΛΟΟΙΚΟΝΟΜΟΥ

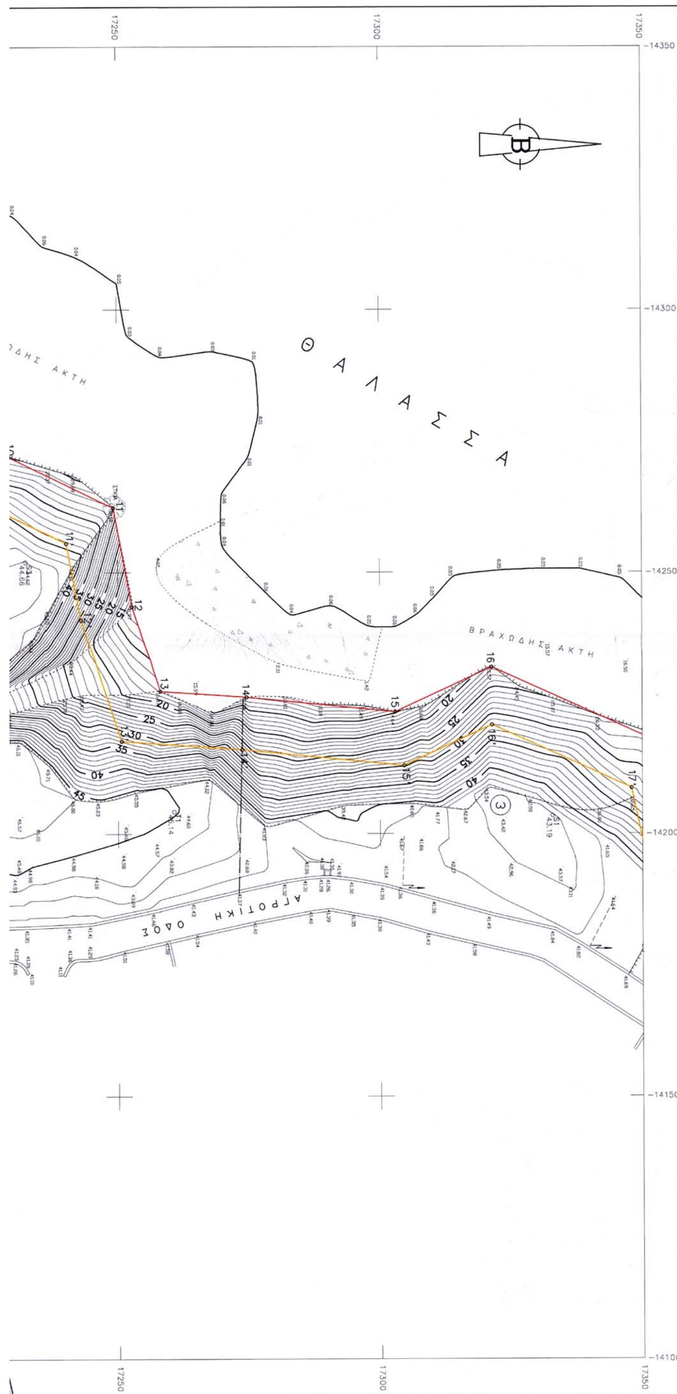

ΥΠΟΜΝΗΜΑ ΕΠΙΤΡΟΠΗΣ

1. ΤΟ ΠΑΡΟΝ ΤΟΠΟΓΡΑΦΙΚΟ ΔΙΑΓΡΑΜΜΑ ΣΥΝΟΔΕΥΕΙ ΤΗΝ ΑΠΟ 15-11-2002 ΕΚΘΕΣΗ ΤΗΣ ΕΠΙΤΡΟΠΗΣ ΚΑΘΟΡΙΣΜΟΥ ΤΩΝ ΟΡΙΩΝ ΤΟΥ ΑΙΓΙΑΛΟΥ (ΑΡΘΡΟ 3 ΤΟΥ Ν.2971/2001)
2. ——— (*κοκκινη*) 1,2,3,.....,35,36,37,38
   ——— (*κιτρινη*) 1',2',3',....,35',36',37'
3. ΟΙ ΚΟΡΥΦΕΣ ΤΩΝ ΟΡΙΟΓΡΑΜΜΩΝ ΟΡΙΖΟΝΤΑΙ ΜΕ ΟΡΘΟΓΩΝΙΕΣ ΣΥΝ/ΝΕΣ ΕΞΑΡΤΗΜΕΝΕΣ ΑΠΟ ΤΟ ΚΡΑΤΙΚΟ ΔΙΚΤΥΟ.
4. ΑΠΟΦΑΙΝΕΤΑΙ ΟΤΙ ΔΕΝ ΥΦΙΣΤΑΤΑΙ ΠΑΛΑΙΟΣ ΑΙΓΙΑΛΟΣ ΚΑΙ ΟΤΙ ΣΤΗ ΖΩΝΗ ΑΙΓΙΑΛΟΥ ΚΑΙ ΠΑΡΑΛΙΑΣ ΔΕΝ ΥΠΑΡΧΟΥΝ ΚΤΙΣΜΑΤΑ.

Ο ΠΡΟΕΔΡΟΣ

ΣΤΕΛΙΟΣ ΣΕΖΕΝΙΑΣ
ΕΦΟΡΙΑΚΟΣ ΔΕ/Α'

ΤΑ ΜΕΛΗ

α. ΘΕΟΔΩΡΟΣ ΚΙΟΥΠΙΔΗΣ
ΤΕΧ. ΤΟΠΟΓΡΑΦΟΣ

β. ΑΝΤΩΝΗΣ ΡΑΠΑΤΖΙΚΟΣ
Υ/ΧΗΣ ΜΥΚΟΝΟΥ

γ.

δ.

ΕΛΕΧΘΗΚΕ
ΕΠΙ ΤΟΠΟΥ ΓΙΑ ΤΗΝ ΑΚΡΙΒΕΙΑ ΤΗΣ ΑΠΟΤΥΠΩΣΗΣ

ΜΥΚΟΝΟΣ 15-11-2002
Ο ΕΛΕΓΞΑΣ

ΘΕΟΔΩΡΟΣ ΚΙΟΥΠΙΔΗΣ
ΤΕΧ. ΤΟΠΟΓΡΑΦΟΣ

ΘΕΩΡΗΘΗΚΕ
15-11-02
Ο ΜΗΧΑΝΙΚΟΣ
ΛΕΜΠΟΤΕΣΗ ΒΙΚΤΩΡΙΑ
Τοπογράφος Μηχανικός

ΚΤΗΜΑΤΙΚΗ ΥΠΗΡΕΣΙΑ
ΥΠΟΥΡΓΕΙΟΥ ΟΙΚΟΝΟΜΙΚΩΝ
ΑΝΤΙΓΡΑΦΟ
26.5.03

ΤΟΠΟΓΡΑΦΙΚΟ ΔΙΑΓΡΑΜΜΑ

ΚΑΘΟΡΙΣΜΟΥ ΟΡΙΩΝ ΑΙΓΙΑΛΟΥ – ΠΑΡΑΛΙΑΣ

ΕΝΔΙΑΦΕΡΟΜΕΝΟΣ ΣΥΛΒΙ ΝΤΕΣΝΕ–ΧΡ.ΟΙΚΟΝΟΜΟΥ
ΠΕΡΙΟΧΗ ΑΛΕΟΜΑΝΔΡΑ
ΔΗΜΟΣ ΜΥΚΟΝΟΥ
ΑΡΜΟΔΙΑ ΚΤΗΜ.ΥΠΗΡ ΚΥΚΛΑΔΩΝ

ΚΛΙΜΑΚΑ 1:500
Ισοδιασταση 1.0 *μ*

ΤΡΙΓΩΝΟΜΕΤΡΙΚΗ ΕΞΑΡΤΗΣΗ : Φο=38 45 Λο=-01 15
ΥΨΟΜΕΤΡΙΚΗ ΑΦΕΤΗΡΙΑ : ΚΡΑΤΙΚΟ ΔΙΚΤΥΟ (Μ.Σ.Θ)


ΜΕΘΟΔΟΣ ΑΠΟΤΥΠΩΣΗΣ : ΤΟΠΟΣΤΑΘΕΡΑ (ΗΛΕΚΤΡΟΝΙΚΩΣ)
ΧΡΟΝΟΛΟΓΙΑ ΑΠΟΤΥΠΩΣΗΣ : ΣΕΠΤΕΜΒΡΙΟΣ 2002

ΔΙΑΝΟΜΗ ΠΙΝΑΚΙΔΩΝ



ΥΠΟΜΝΗΜΑ ΣΥΜΒΟΛΩΝ

 ΚΤΙΣΜΑ

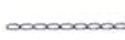 ΞΗΡΟΛΙΘΙΑ


 ΠΡΑΝΕΣ

 ΔΕΗ

 ΑΜΜΩΔΗΣ ΑΚΤΗ


ΧΑΛΑΝΔΡΙ ΟΚΤΩΒΡΙΟΣ 2002
Ο ΣΥΝΤΑΞΑΣ ΜΗΧΑΝΙΚΟΣ

ΕΜΜΑΝΟΥΗΛ Γ. ΒΑΡΣΑΜΗΣ
ΔΙΠΛ. ΑΓΡ. & ΤΟΠΟΓΡΑΦΟΣ ΜΗΧΑΝΙΚΟΣ
ΕΘΝΙΚΟΥ ΜΕΤΣΟΒΙΟΥ ΠΟΛΥΤΕΧΝΕΙΟΥ
ΜΕΛΟΣ Τ.Ε.Ε. ΑΡΙΘΜΟΣ ΜΗΤΡΩΟΥ 45438
ΗΡΩΔΟΥ ΑΤΤΙΚΟΥ 6 ΧΑΛΑΝΔΡΙ - ΤΗΛ. 6834931
ΑΦΜ. 029604208 - ΔΟΥ ΧΑΛΑΝΔΡΙΟΥ

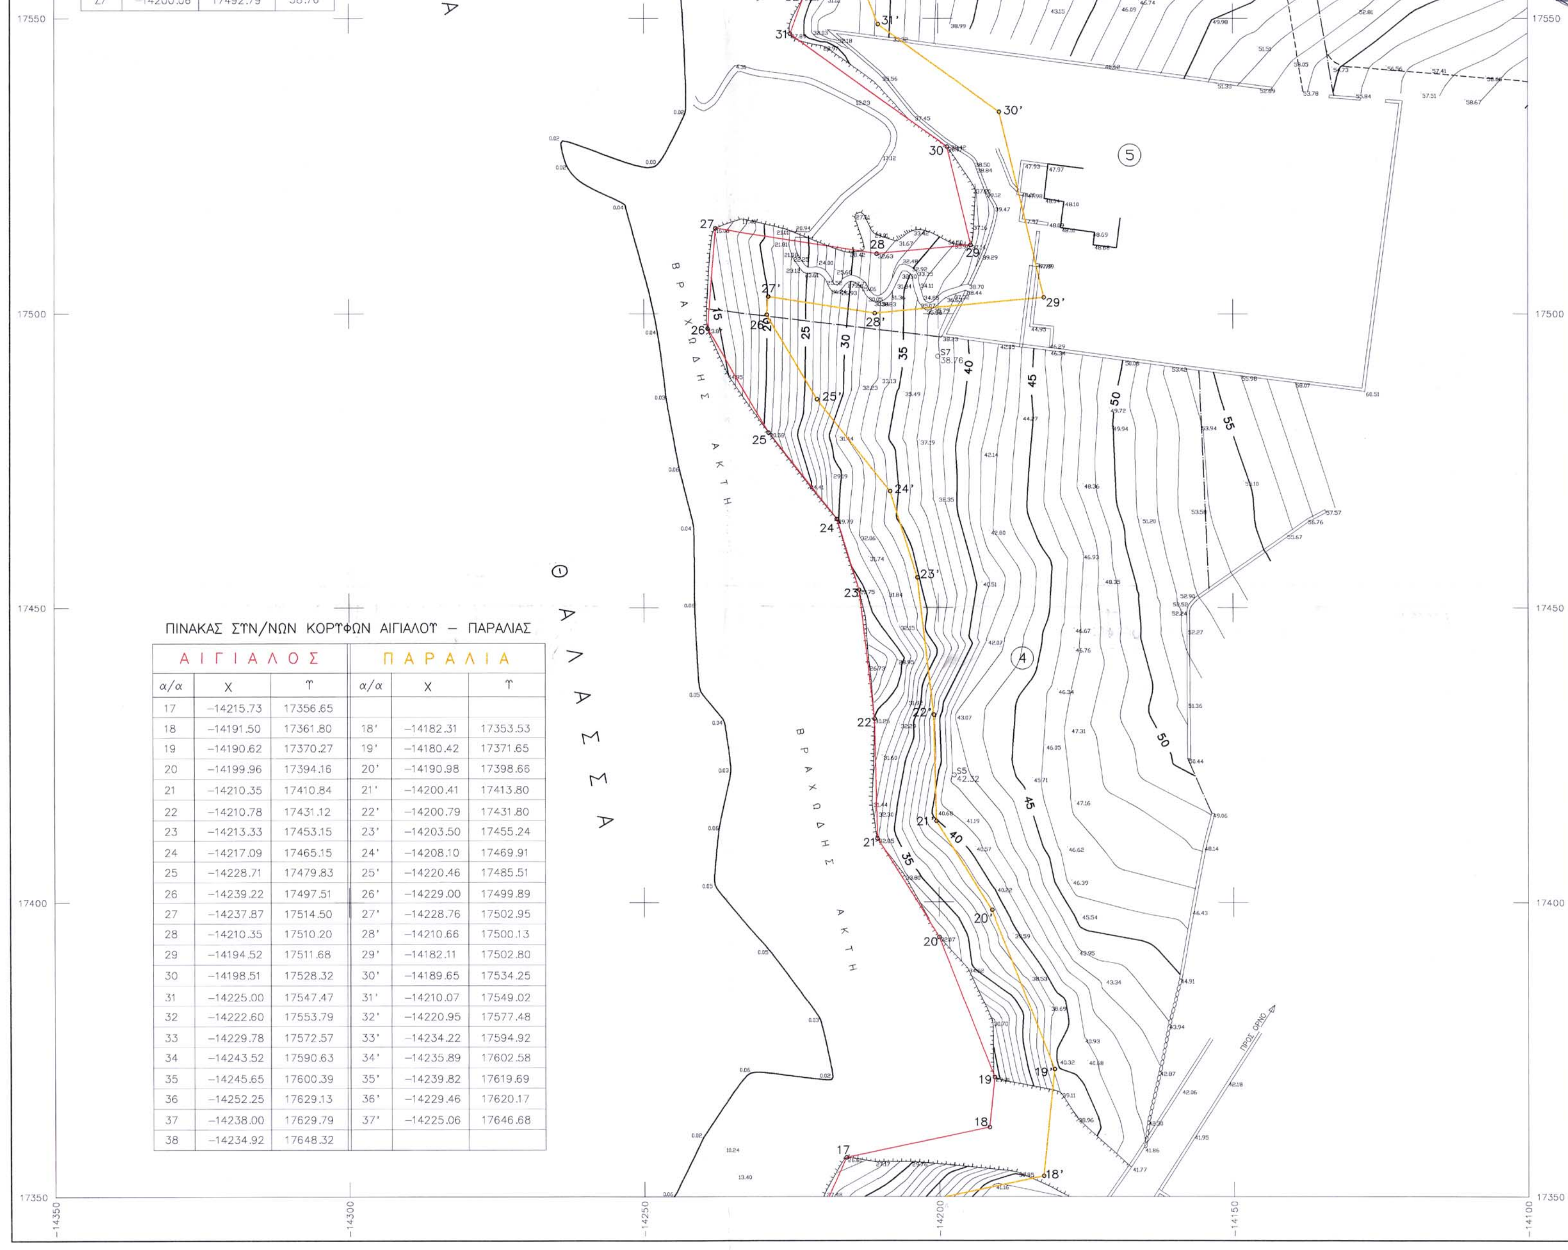

ΠΙΝΑΚΑΣ ΣΥΝ/ΝΩΝ ΚΟΡΥΦΩΝ ΑΙΓΙΑΛΟΥ – ΠΑΡΑΛΙΑΣ

ΑΙΓΙΑΛΟΣ			ΠΑΡΑΛΙΑ		
α/α	Χ	Υ	α/α	Χ	Υ
17	–14215.73	17356.65			
18	–14191.50	17361.80	18'	–14182.31	17353.53
19	–14190.62	17370.27	19'	–14180.42	17371.65
20	–14199.96	17394.16	20'	–14190.98	17398.66
21	–14210.35	17410.84	21'	–14200.41	17413.80
22	–14210.78	17431.12	22'	–14200.79	17431.80
23	–14213.33	17453.15	23'	–14203.50	17455.24
24	–14217.09	17465.15	24'	–14208.10	17469.91
25	–14228.71	17479.83	25'	–14220.46	17485.51
26	–14239.22	17497.51	26'	–14229.00	17499.89
27	–14237.87	17514.50	27'	–14228.76	17502.95
28	–14210.35	17510.20	28'	–14210.66	17500.13
29	–14194.52	17511.68	29'	–14182.11	17502.80
30	–14198.51	17528.32	30'	–14189.65	17534.25
31	–14225.00	17547.47	31'	–14210.07	17549.02
32	–14222.60	17553.79	32'	–14220.95	17577.48
33	–14229.78	17572.57	33'	–14234.22	17594.92
34	–14243.52	17590.63	34'	–14235.89	17602.58
35	–14245.65	17600.39	35'	–14239.82	17619.69
36	–14252.25	17629.13	36'	–14229.46	17620.17
37	–14238.00	17629.79	37'	–14225.06	17646.68
38	–14234.92	17648.32			

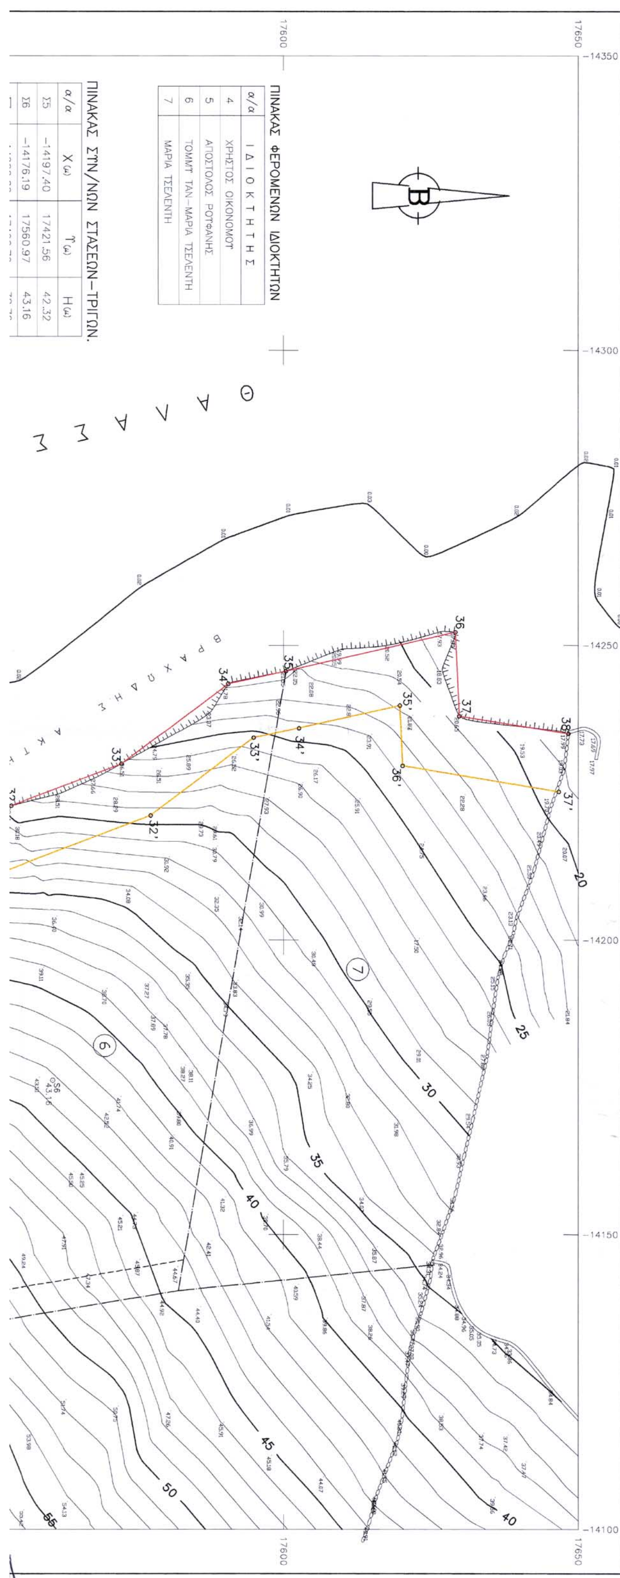

ΥΠΟΜΝΗΜΑ ΕΠΙΤΡΟΠΗΣ

1. ΤΟ ΠΑΡΟΝ ΤΟΠΟΓΡΑΦΙΚΟ ΔΙΑΓΡΑΜΜΑ ΣΥΝΟΔΕΥΕΙ ΤΗΝ ΑΠΟ 15-11-2002 ΕΚΘΕΣΗ ΤΗΣ ΕΠΙΤΡΟΠΗΣ ΚΑΘΟΡΙΣΜΟΥ ΤΩΝ ΟΡΙΩΝ ΤΟΥ ΑΙΓΙΑΛΟΥ (ΑΡΘΡΟ 3 ΤΟΥ Ν.2971/2001)
2. (κοκκινη) 1,2,3,.....,35,36,37,38
   (κιτρινη) 1',2',3',.....,35',36',37'
3. ΟΙ ΚΟΡΥΦΕΣ ΤΩΝ ΟΡΙΟΓΡΑΜΜΩΝ ΟΡΙΖΟΝΤΑΙ ΜΕ ΟΡΘΟΓΩΝΙΕΣ ΣΥΝ/ΝΕΣ ΕΞΑΡΤΗΜΕΝΕΣ ΑΠΟ ΤΟ ΚΡΑΤΙΚΟ ΔΙΚΤΥΟ.
4. ΑΠΟΦΑΙΝΕΤΑΙ ΟΤΙ ΔΕΝ ΥΦΙΣΤΑΤΑΙ ΠΑΛΑΙΟΣ ΑΙΓΙΑΛΟΣ ΚΑΙ ΟΤΙ ΣΤΗ ΖΩΝΗ ΑΙΓΙΑΛΟΥ ΚΑΙ ΠΑΡΑΛΙΑΣ ΔΕΝ ΥΠΑΡΧΟΥΝ ΚΤΙΣΜΑΤΑ.

Ο ΠΡΟΕΔΡΟΣ

ΣΤΕΛΙΟΣ ΣΕΖΕΝΙΑΣ
ΕΦΟΡΙΑΚΟΣ ΔΕ/Α'

ΤΑ ΜΕΛΗ

α. ΘΕΟΔΩΡΟΣ ΚΙΟΥΠΙΔΗΣ
ΤΕΧΝ. ΤΟΠΟΓΡΑΦΟΣ

β. ΑΝΤΩΝΗΣ ΡΑΠΑΤΖΙΚΟΣ
Υ/ΧΗΣ ΜΥΚΟΝΟΥ

γ.

δ.

ΕΛΕΧΘΗΚΕ :
ΕΠΙ ΤΟΠΟΥ ΓΙΑ ΤΗΝ ΑΚΡΙΒΕΙΑ ΤΗΣ ΑΠΟΤΥΠΩΣΗΣ

ΜΥΚΟΝΟΣ 15-11-2002
Ο ΕΛΕΓΞΑΣ

ΘΕΟΔΩΡΟΣ ΚΙΟΥΠΙΔΗΣ
ΤΕΧΝ. ΤΟΠΟΓΡΑΦΟΣ

ΘΕΩΡΗΘΗΚΕ
Σύρος 15-11-02
Ο ΜΗΧΑΝΙΚΟΣ
ΛΕΜΠΟΤΕΣΗ ΒΙΚΤΩΡΙΑ
Τοπογράφος Μηχανικός



ΤΟΠΟΓΡΑΦΙΚΟ ΔΙΑΓΡΑΜΜΑ

ΚΑΘΟΡΙΣΜΟΥ ΟΡΙΩΝ ΑΙΓΙΑΛΟΥ - ΠΑΡΑΛΙΑΣ

ΕΝΔΙΑΦΕΡΟΜΕΝΟΣ ΣΥΛΒΙ ΝΤΕΣΝΕ-ΧΡ.ΟΙΚΟΝΟΜΟΥ
ΠΕΡΙΟΧΗ ΑΛΕΟΜΑΝΔΡΑ
ΔΗΜΟΣ ΜΥΚΟΝΟΥ
ΑΡΜΟΔΙΑ ΚΤΗΜ.ΥΠΗΡ ΚΥΚΛΑΔΩΝ

ΚΛΙΜΑΚΑ 1:500
Ισοδιασταση 1.0 μ


ΤΡΙΓΩΝΟΜΕΤΡΙΚΗ ΕΞΑΡΤΗΣΗ : Φο=38 45 Λο=-01 15
ΥΨΟΜΕΤΡΙΚΗ ΑΦΕΤΗΡΙΑ : ΚΡΑΤΙΚΟ ΔΙΚΤΥΟ (Μ.Σ.Θ)

ΜΕΘΟΔΟΣ ΑΠΟΤΥΠΩΣΗΣ : ΤΟΠΟΣΤΑΘΕΡΑ (ΗΛΕΚΤΡΟΝΙΚΟΣ)
ΧΡΟΝΟΛΟΓΙΑ ΑΠΟΤΥΠΩΣΗΣ : ΣΕΠΤΕΜΒΡΙΟΣ 2002

ΔΙΑΝΟΜΗ ΠΙΝΑΚΙΔΩΝ
2
1

ΕΘΝΙΚΟ ΤΥΠΟΓΡΑΦΕΙΟ
Για τεχνικούς λόγους στο σχεδιάγραμμα έγινε σμίκρυνση κατά ποσοστό 39 %

ΥΠΟΜΝΗΜΑ ΣΥΜΒΟΛΩΝ

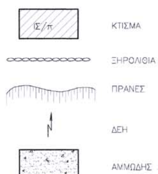

ΧΑΛΑΝΔΡΙ ΟΚΤΩΒΡΙΟΣ 2002
Ο ΣΥΝΤΑΞΑΣ ΜΗΧΑΝΙΚΟΣ

ΕΜΜΑΝΟΥΗΛ Γ. ΒΑΡΣΑΜΗΣ
ΔΙΠΛ. ΑΓΡ. & ΤΟΠΟΓΡΑΦΟΣ ΜΗΧΑΝΙΚΟΣ
ΕΘΝΙΚΟΥ ΜΕΤΣΟΒΙΟΥ ΠΟΛΥΤΕΧΝΕΙΟΥ
ΜΕΛΟΣ Τ.Ε.Ε. ΑΡΙΘΜΟΣ ΜΗΤΡΩΟΥ 45438
ΗΡΩΔΟΥ ΑΤΤΙΚΟΥ 6 ΧΑΛΑΝΔΡΙ - ΤΗΛ. 6834931
ΑΦΜ. 029604208 - ΔΟΥ ΧΑΛΑΝΔΡΙΟΥ

Αριθ. 1683 (2)

Κήρυξη αναδασωτέας έκτασης στη θέση "Ξηρόβρυση" Δημοτικού Διαμερίσματος Πευκοχωρίου του Δήμου Παλλήνης Ν. Χαλκιδικής.

Ο ΓΕΝΙΚΟΣ ΓΡΑΜΜΑΤΕΑΣ ΠΕΡΙΦΕΡΕΙΑΣ ΚΕΝΤΡΙΚΗΣ ΜΑΚΕΔΟΝΙΑΣ

Έχοντας υπόψη:

1. Τις διατάξεις του άρθρου 117 παρ. 3 του Συντάγματος της χώρας.

2. Τις Διατάξεις του Ν.998/79 "Περί Προστασίας Δασών κλπ και ειδικότερα:

I. Του άρθρου 41 παρ 1.

II. Του άρθρου 38

3. Τις Διαταγές του Υπουργείου Γεωργίας:

I 160417/1180/8.7.70.

II. 182447/3049/24.9.80.

4. Την με αριθμό 1157/2.5.2003 Πρόταση του Δασαρχείου Κασσάνδρας.

5. Τις Διατάξεις του άρθρου 1 παρ. 2 του Ν.2503/97 "Μεταβίβαση αρμοδιοτήτων στον Γενικό Γραμματέα Περιφέρειας".

6. Την με αριθμό 5631/11.8.2000 Απόφαση Γενικού Γραμματέα Περιφέρειας Κεντρικής Μακεδονίας "Κατανομή αρμοδιοτήτων στους προϊσταμένους των Δασικών Υπηρεσιών", αποφασίζουμε:

Κηρύσσουμε αναδασωτέα έκταση εμβαδού επτακοσίων δέκα οκτώ (718,00) τ.μ. στη δασική θέση "Ξηρόβρυση" Δημοτικού Διαμερίσματος Πευκοχωρίου του Δήμου Παλλήνης Ν. Χαλκιδικής με σκοπό την προστασία και την αναδάσωση με φυσική αναγέννηση της έκτασης που εκχερσώθηκε παράνομα.

Η έκταση με στοιχεία Η, Θ, Ι, Κ, Λ, Μ, Ν, Η εμβαδού 718,00 τ.μ. συνορεύει:

Βόρεια: Με παλαιό επαρχιακό δρόμο προς Πευκοχώρι.

Νότια: Με επαρχιακό δρόμο προς Πευκοχώρι.

Ανατολικά: Με παράνομη εκχέρσωση δημόσιου δασούς.

Δυτικά: Με ιδιοκτησία.

Όπως φαίνεται στο συνημμένο διάγραμμα που αποτελεί αναπόσπαστο μέρος της απόφασης αυτής.

Η απόφαση αυτή να δημοσιευθεί στην Εφημερίδα της Κυβερνήσεως.

Πολύγυρος, 5 Ιουνίου 2003

Με εντολή Γενικού Γραμματέα Περιφέρειας
Ο Διευθυντής Δασών κ.α.α.
ΓΕΩΡΓΙΟΣ ΛΕΙΒΑΔΙΩΤΗΣ

ΝΟΜΑΡΧΙΑ ΧΑΛΚΙΔΙΚΗΣ
Δ/ΝΣΗ ΔΑΣΩΝ Ν. ΧΑΛΚΙΔΙΚΗΣ
ΔΑΣΑΡΧΕΙΟ ΚΑΣΣΑΝΔΡΑΣ


ΤΟΠΟΓΡΑΦΙΚΟ ΔΙΑΓΡΑΜΜΑ

ΑΝΑΔΑΣΩΤΕΑΣ ΔΗΜΟΣΙΑΣ ΔΑΣΙΚΗΣ ΕΚΤΑΣΗΣ


0,718 ΣΤΡΕΜ. ΣΤΗ ΔΑΣΙΚΗ ΘΕΣΗ Ξηροβρύση

ΔΗΜ. ΔΙΑΜ. ΠΕΥΚΟΧΩΡΙΟΥ ΔΗΜΟΥ ΠΑΛΛΗΝΗΣ ΝΟΜΟΥ ΧΑΛΚΙΔΙΚΗΣ



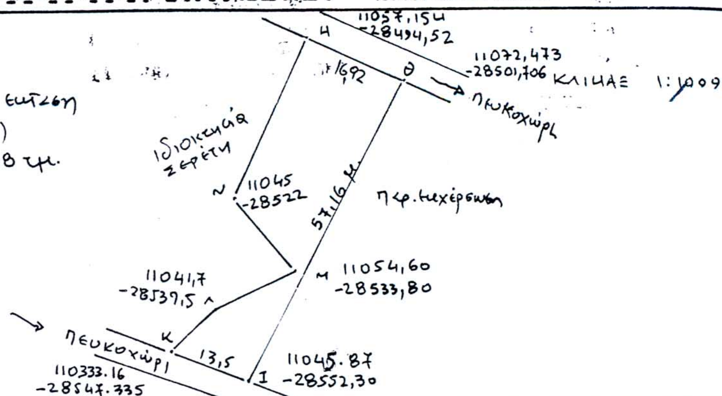

ΧΑΡΤΗΣ ΠΕΡΙΟΧΗΣ ΟΠΟΥ ΦΑΙΝΕΤΑΙ ΜΕ ΚΥΚΛΟ Η ΕΚΤΑΣΗ ΠΟΥ ΚΗΡΥΣΣΕΤΑΙ ΑΝΑΔΑΣΩΤΕΑ ΜΕ ΤΗΝ ΥΠ' ΑΡΙΘ. .... ΑΠΟΦΑΣΗ ΝΟΜΑΡΧΗ ΧΑΛ/ΚΗΣ
ΚΛΙΜΑΚΑ 1:20.000

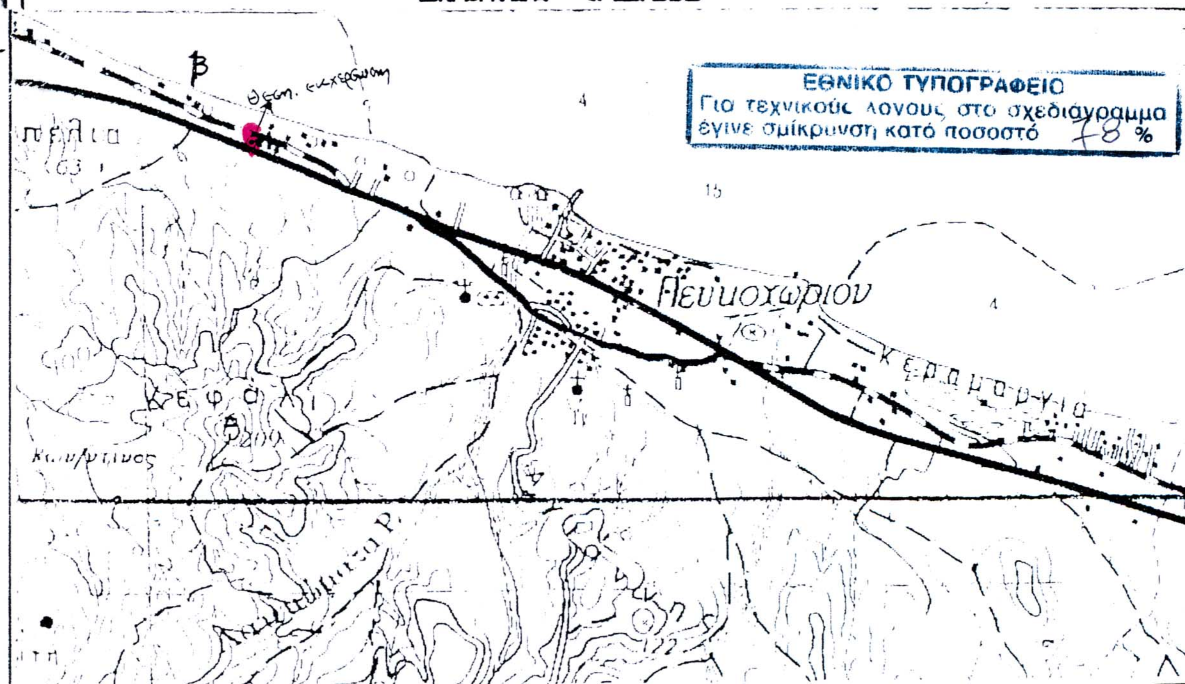

ΚΑΣΣΑΝΔΡΕΙΑ ..-5-2003
Ο ΔΑΣΑΡΧΗΣ ΚΑΣΣΑΝΔΡΑΣ
ΣΟΓΙΑΝΝΗΣ
ΔΑΣΟΛΟΓΟΣ-ΔΙΕΥΘΥΝΤΗΣ

ΕΛΕΓΧΘΗΚΕ Κ ΘΕΩΡΗΘΗΚΕ
ΠΟΛΥΓΥΡΟΣ 5-6-2003
Ο Δ/ΝΤΗΣ ΔΑΣΩΝ Ν. ΧΑΛ/ΚΗΣ
Γεώργιος Λειβαδιώτης
Δασολόγος

Κασσάνδρεια 2-5-2003
Ο συντάξας
Κων/νος Δουλκερίδης
Δασολόγος με Α' βαθμό